


**amprion**    Betrieb / Projektierung

maximale Bauhöhen im Bereich des geplanten	Vg. Nr.:
Bebauungsplangebietes Nr. 108 "Gewerbegebiet	91371
Postdamm II" in Riesenbeck	Maßstab
	1/1000
	Datum
	08.04.2014

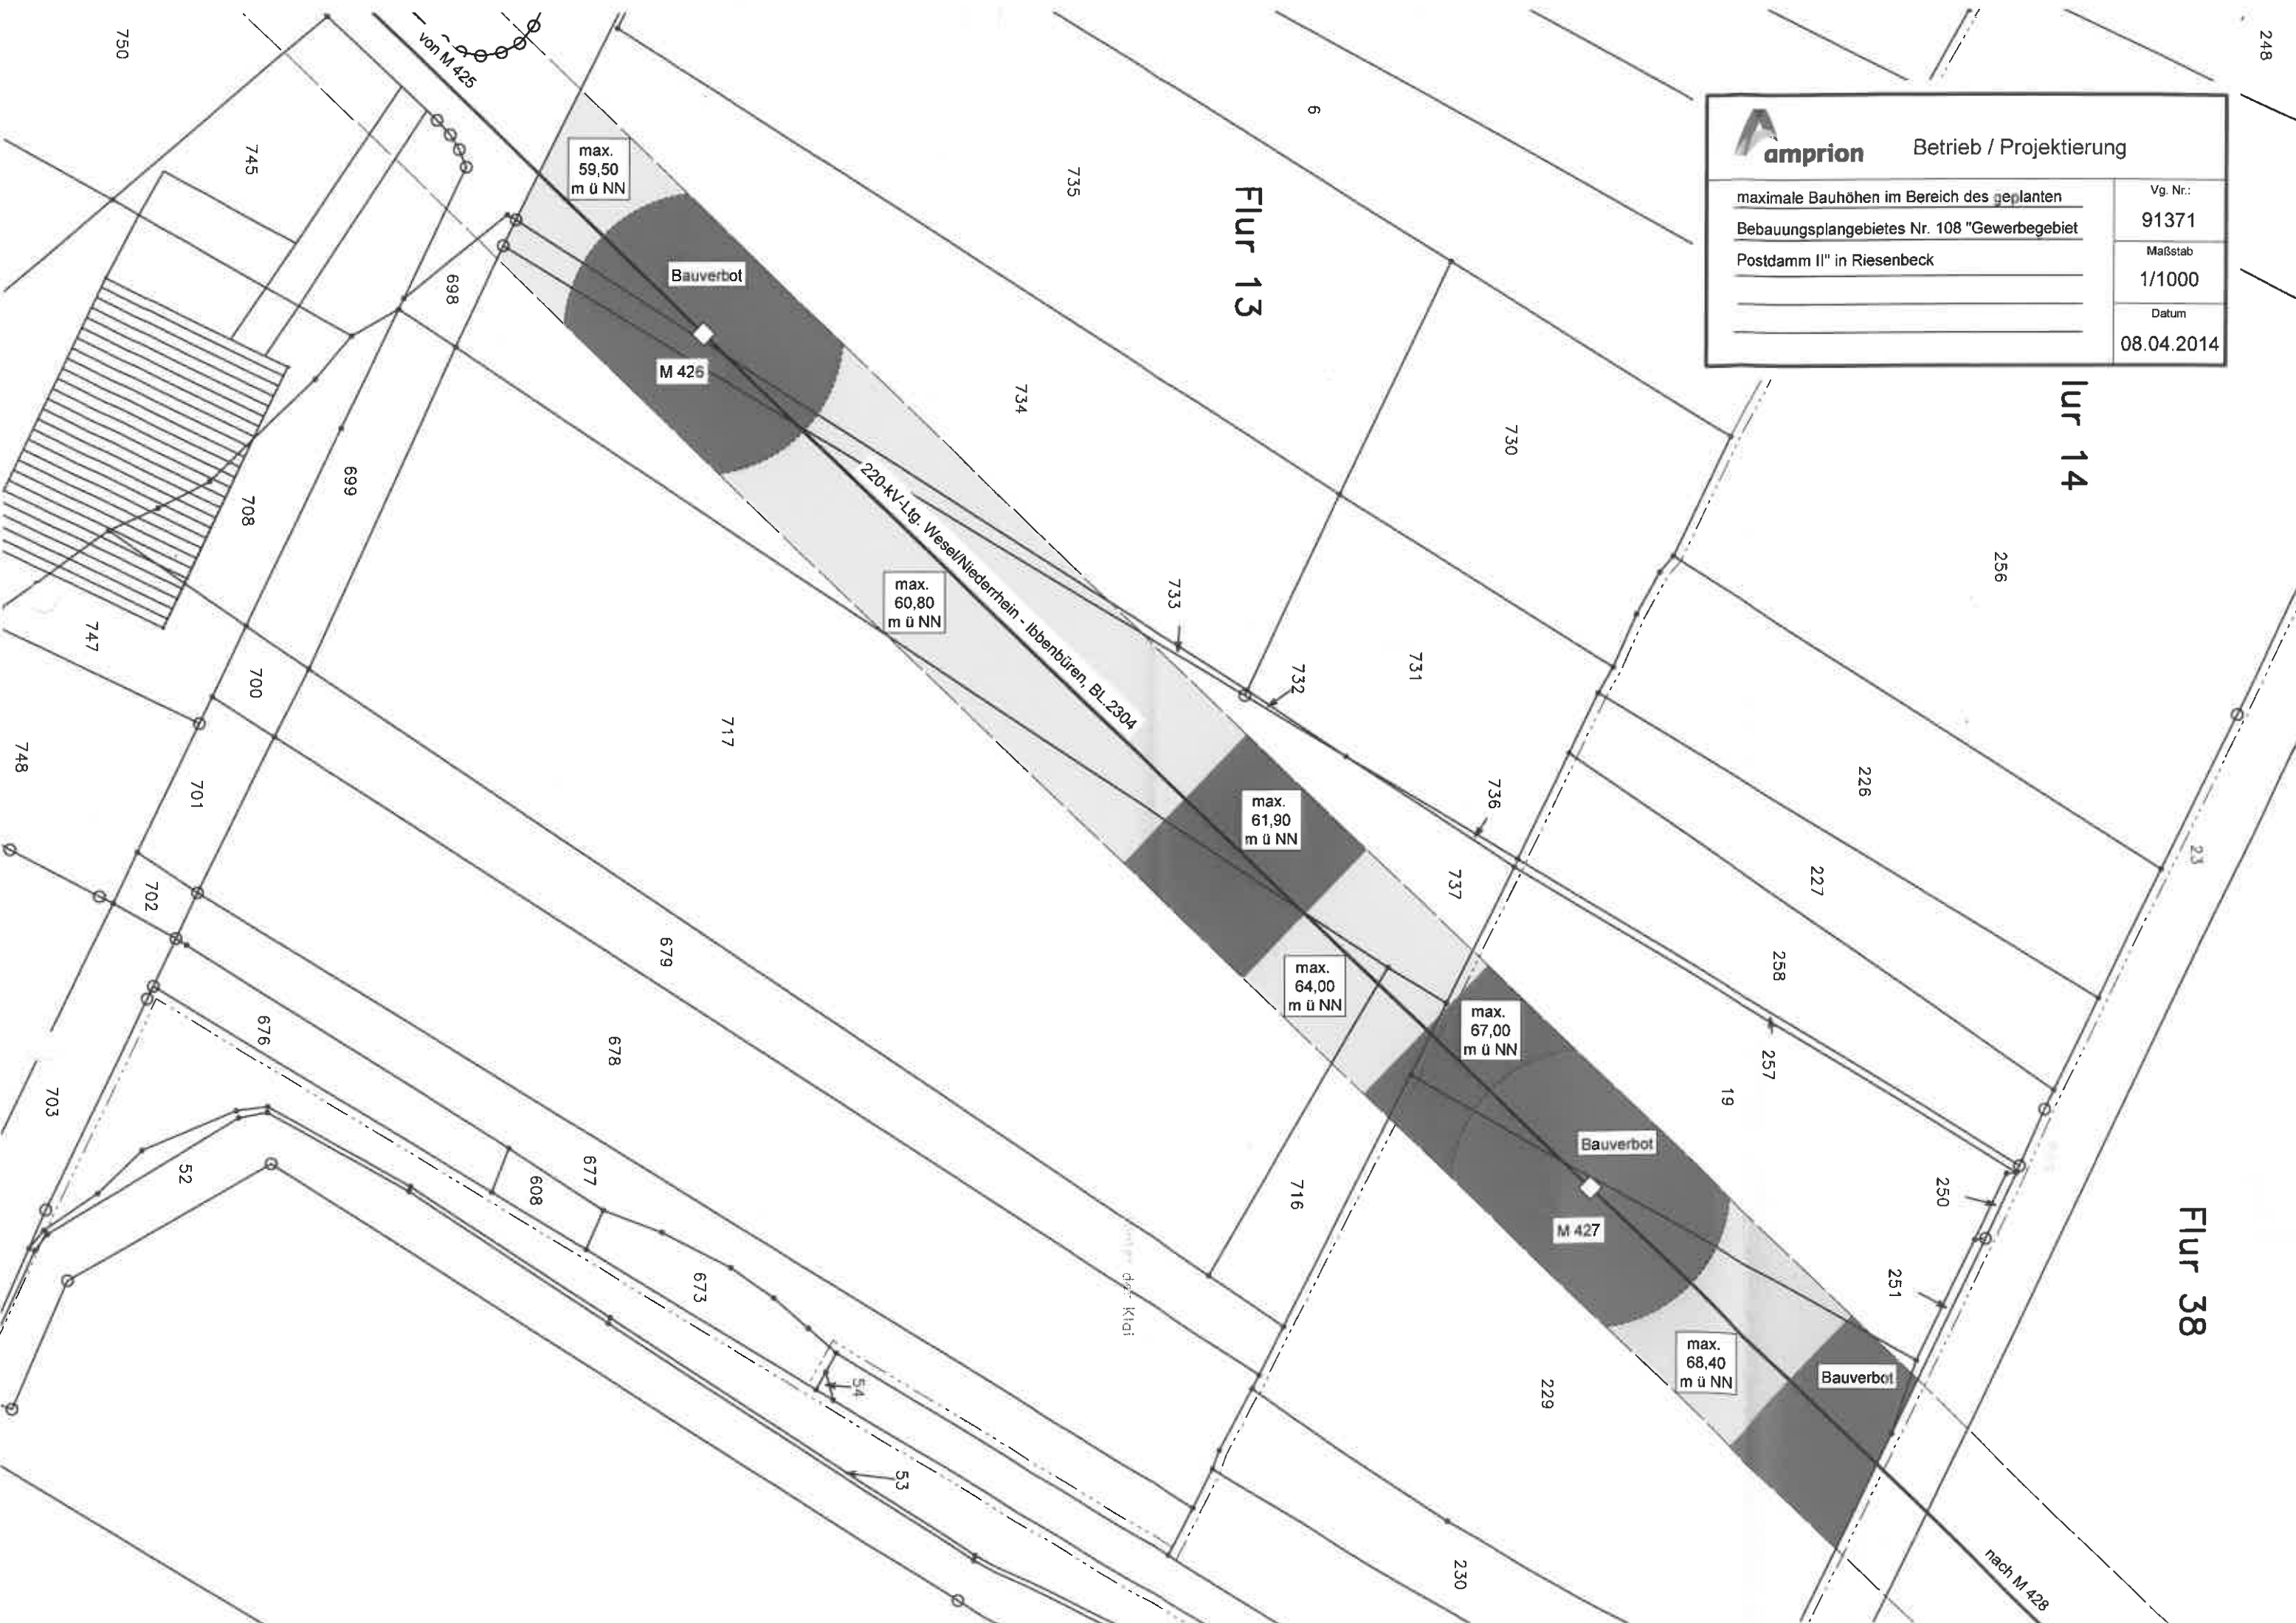

Flur 13

Flur 14

Flur 38

max.  
59,50  
m ü NN

max.  
60,80  
m ü NN

max.  
61,90  
m ü NN

max.  
64,00  
m ü NN

max.  
67,00  
m ü NN

max.  
68,40  
m ü NN

Bauverbot

M 426

Bauverbot

M 427

Bauverbot

220-kV-Ltg. Wesel/Niederrhein - Ibbenbüren, BL 2304

